

**DEPARTEMENT :**  
AUDE.

Le Maire de QUILLAN,

**ARRONDISSEMENT :**  
LIMOUX.

**VU** le Code Général des Collectivités Territoriales (C.G.C.T.),

Nos Réf. : PC/EJ/CR

**Domaine** : 7.  
Finances publiques.  
**Sous domaine** : 7.10  
Divers.

**VU** la délibération en date du 10 JUILLET 2020 par laquelle le Conseil Municipal en vertu de l'article L.2122.22 du C.G.C.T a donné délégation à M. le Maire pour la durée de son mandat afin de fixer, dans les limites déterminées par le conseil municipal, les tarifs des droits de voirie, de stationnement, de dépôt temporaire sur les voies et autres lieux publics et, d'une manière générale, des droits prévus au profit de la Commune qui n'ont pas un caractère fiscal.

**OBJET :**  
**Autorisation d'occupation du domaine public : Mme Frédérique PLAY - Au coin des gourmets Place R.de Volontat QUILLAN**

Vu l'arrêté 2010.06.1086 donnant à Mme LAMBERT Jocelyne , gérante du commerce Boulangerie Pâtisserie, salon de thé, sis Place Raoul de Volontat, l'autorisation d'occuper le domaine public pour implanter une terrasse de 4,42m<sup>2</sup>

DATE

08/01/2024

Vu la délibération n°2023-118 du conseil municipal en date du 18 octobre 2023 fixant pour 2024, la redevance d'occupation du domaine public à 12,70€/m<sup>2</sup>/an,

Certifié exécutoire par réception  
en Sous Préfecture le :

**16 JAN. 2024**

Vu le courrier de Mme Frédérique PLAY par lequel elle nous informe du rachat de la boulangerie – Pâtisserie « Au coin des gourmets » à compter du 7 avril 2022 ;

**ARRÊTE**

**ARTICLE 1 :** A compter du 15 janvier 2024 au 31 décembre 2024, Mme Frédérique PLAY, gérante de la Boulangerie Pâtisserie salon de thé, Place R. de Volontat à Quillan, est autorisée à occuper le domaine public selon le plan ci-annexé, déterminant l'emprise d'une terrasse.

**ARTICLE 2 :** La surface sur laquelle sera appliquée la redevance annuelle forfaitaire pour occupation du domaine public sera de 4,42 m<sup>2</sup>.

**ARTICLE 3 :** Conditions d'occupation :  
Il est stipulé :

- Que l'occupation découlant de la présente autorisation ne crée pas de droit,
- Que le domaine public est inaliénable, et que l'occupant ne peut y installer d'éléments fixes sans autorisation expresse de la Commune,
- Que l'occupant doit maintenir le lieu propre,
- Que l'autorisation est révocable par la Commune à tout moment,
- Que l'occupant respecte le droit de passage pour les piétons comme indiqué dans le plan ci-annexé,
- Que l'occupant peut dénoncer l'autorisation à tout moment,
- Que cette occupation donne lieu à redevance qui sera acquittée semestriellement à terme échu soit fin juin pour la période du 1<sup>er</sup> janvier au 30 juin 2024 et fin décembre pour la période du 1<sup>er</sup> juillet au 31 décembre 2024. Un avis des sommes à payer sera adressé à l'intéressée en début d'échéance soit en janvier et en juillet 2024,
- Que le montant de la redevance sera réactualisé par le Conseil Municipal et notifié à

l'occupant. A charge pour lui de l'accepter de manière formelle ou tacite ou de la refuser ; le refus express valant dénonciation de la présente autorisation. Au 1<sup>er</sup> janvier 2024, la redevance est fixée à 12,70 € / m<sup>2</sup>/an,

- Que l'autorisation peut être suspendue momentanément en raison de travaux ou de manifestations publiques.

**ARTICLE 4 :** Le présent arrêté peut faire l'objet d'un recours pour excès de pouvoir devant le Tribunal Administratif de Montpellier dans un délai de deux mois francs suivant sa notification à l'intéressé par la Police Municipale.


**ARTICLE 5 :** la recette sera imputée au BP 2024 de la Commune en section de fonctionnement.

**ARTICLE 6 :** M. le Directeur Général des Services et M. le Chef de la Police Municipale, le Comptable Public, sont chargés, chacun en ce qui le concerne de l'exécution du présent arrêté.

Fait à QUILLAN, le 8 janvier 2024,

Le Maire,

M. Pierre CASTEL

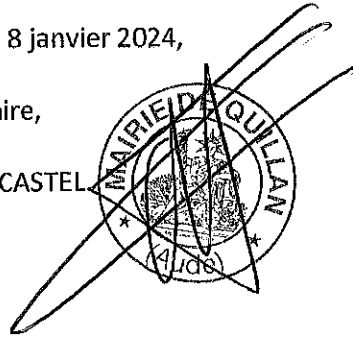

Notifié le 17/01/2024


NOM :

Prénom :

Signature,

PLAY  
Michel

**AU COIN DES GOURMETS**  
8, Place Raoul de Volontat  
11500 Quillan  
Tél. : 04 68 20 26 90  
Siret : 011 000 270 00012

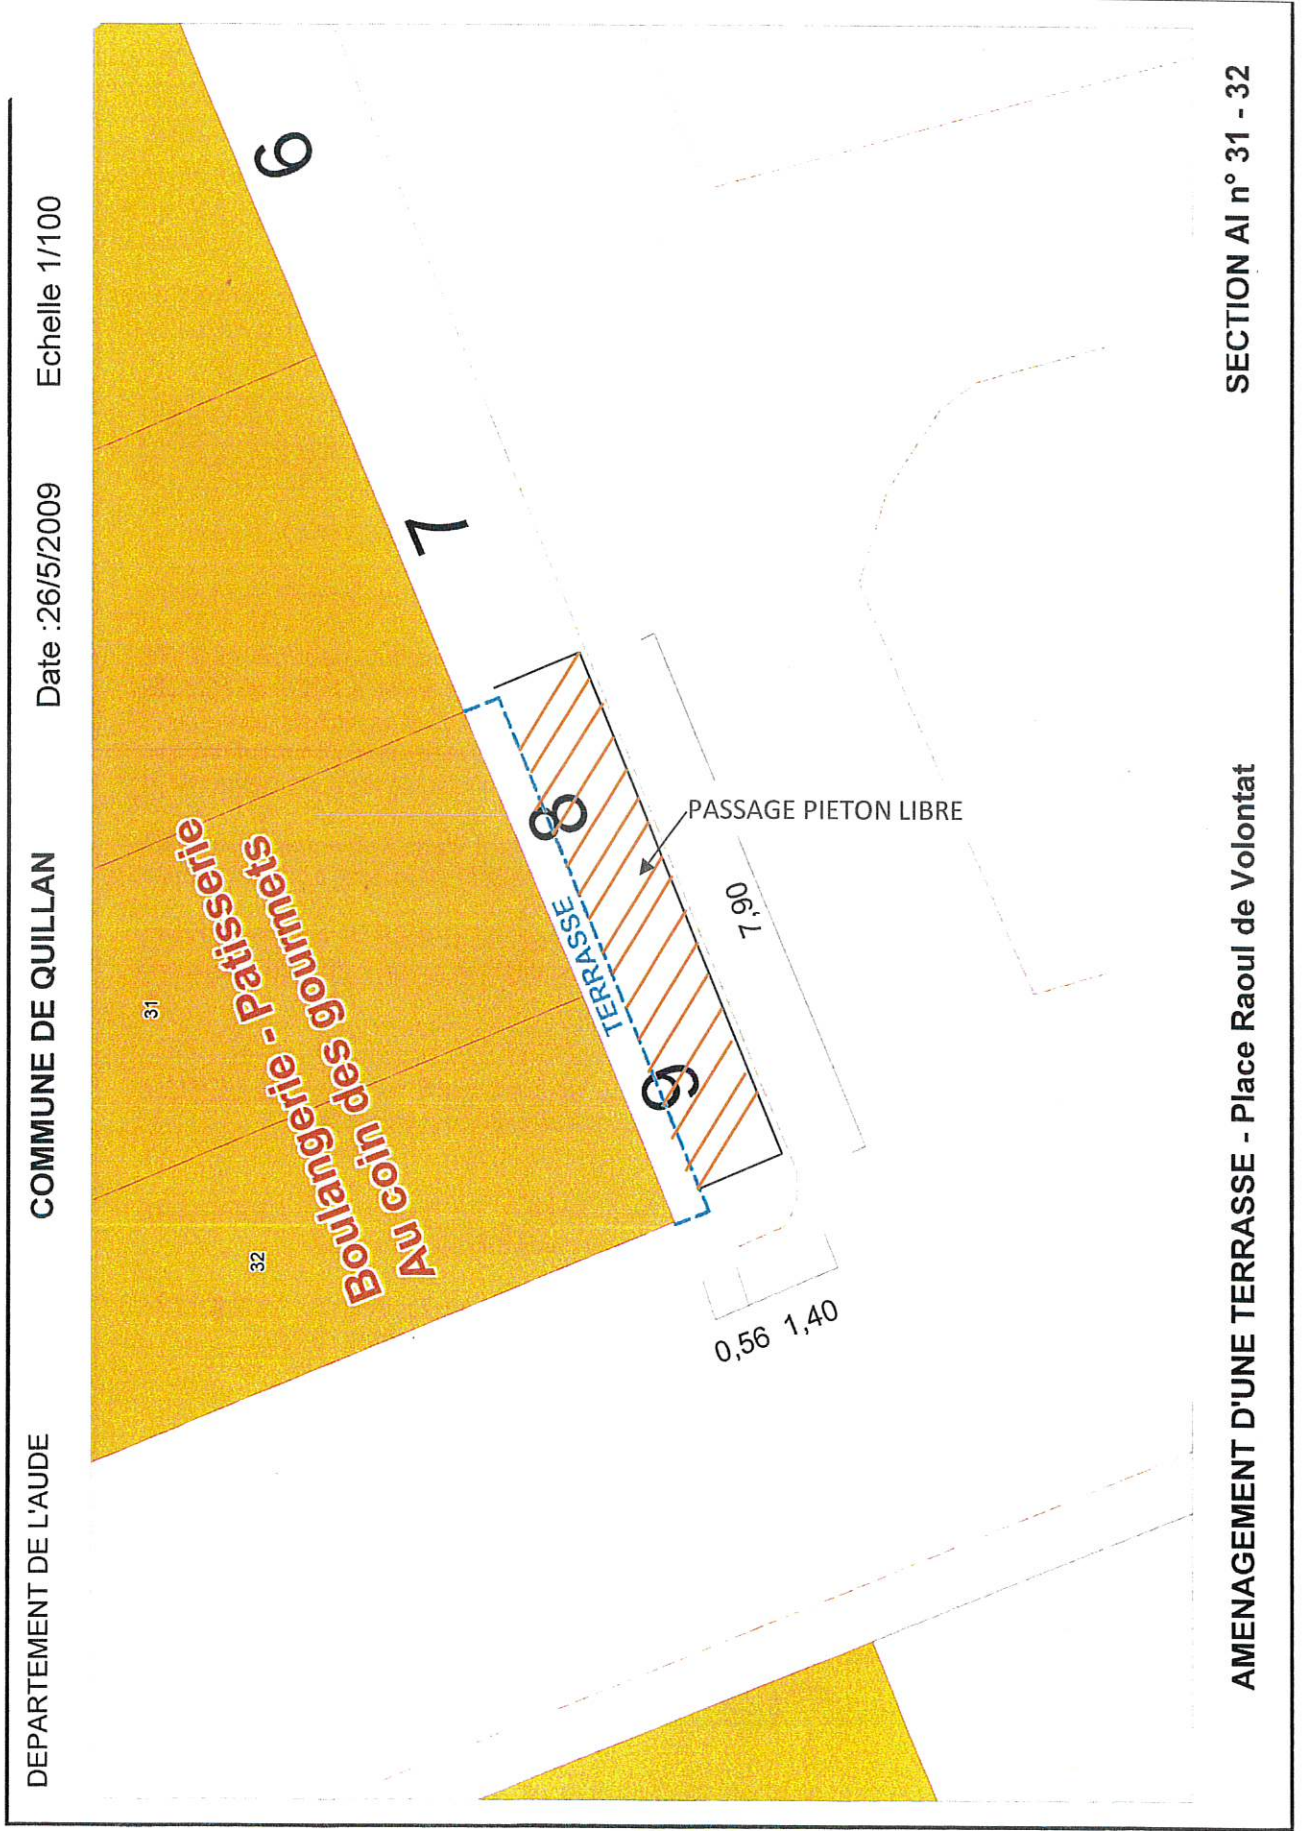

DEPARTEMENT DE L'AUDE

COMMUNE DE QUILLAN

Date :26/5/2009

Echelle 1/100

AMENAGEMENT D'UNE TERRASSE - Place Raoul de Volontat

SECTION AI n° 31 - 32

**2024-01-014****Identifiant FAST :** ASCL\_2\_2024-01-16T11-47-15.00 ( MI250323609 )**Identifiant unique de l'acte :**  
011-200059418-20240116-2024-01-014-AR ( [Voir l'accusé de réception associé](#) )**Objet de l'acte :** Autorisation d'occupation du domaine public : Mms JORDAN Edouard  
PLAY - Au coin des gourmets Place R.de Volonté**Date de décision :** Jan 16, 2024 12:00:00 AM**Nature de l'acte :** Actes réglementaires**Matière de l'acte :** 7. Finances locales  
7.10. Divers**Identifiant unique de l'acte  
antérieur :****Acte :** [2024 01 014.PDF](#)**Préparé**

Date 16/01/24 à 11:47

Par JORDAN Edouard**Transmis**

Date 16/01/24 à 11:47

Par JORDAN Edouard**Accusé de réception**

Date 16/01/24 à 11:52